


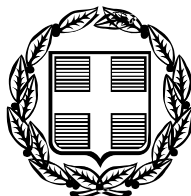

ΕΦΗΜΕΡΙΣ ΤΗΣ ΚΥΒΕΡΝΗΣΕΩΣ

ΤΗΣ ΕΛΛΗΝΙΚΗΣ ΔΗΜΟΚΡΑΤΙΑΣ

ΤΕΥΧΟΣ ΤΕΤΑΡΤΟ — Αρ. Φύλλου 1171

1 Νοεμβρίου 2005

ΠΕΡΙΕΧΟΜΕΝΑ

ΑΠΟΦΑΣΕΙΣ

ΑΠΟΦΑΣΕΙΣ

Αριθμ. 2750 (1)

Κήρυξη ως αδασωτέας έκτασης 0,500 στρεμμάτων στη θέση «Γριά Λάκκα» Δ/Δ Μέλισσας Περιφέρειας Δήμου Λεχαινών Ν. Ηλείας.

Ο ΓΕΝΙΚΟΣ ΓΡΑΜΜΑΤΕΑΣ
ΠΕΡΙΦΕΡΕΙΑΣ ΔΥΤΙΚΗΣ ΕΛΛΑΔΟΣ

Έχοντας υπόψη:

1) Τις δ/ξεις του άρθρου 7 για τη δ/κή αποκ/ση του ν.2503/1997 και την 186ΓΓ/98 απόφ. Γεν. Γραμ. Περ. Δυτ. Ελλάδος, περί άσκησης αρμοδιοτήτων Γ.Γ. Περ. Δυτ. Ελλάδας.

2) Τις δ/ξεις των άρθρ. 117 παρ 3 και το άρθρο 24 παρ. 1 του Συντάγματος της χώρας.

3) Τις δ/ξεις του ν. 998/1979 «περί προστασίας των Δασών κλπ» και ειδικότερα το αρθ. 41 παρ. 1, το άρθ. 38 παρ. 8 και το ν.2040/1992 αρθ. 12 παρ. 3

4) Τις δ/γες του Υπουργείου Γεωργίας 16417/1180/ 6.7.1980, 18247/3049/24.2.1983 και 85144/1468/9.9.1992

5) Την υπ' αριθμ. 4210/14.9.2005 πρόταση του Δασαρχείου Αμαλιάδας που αναφέρεται στο θέμα για κήρυξη δασικής έκτασης ως αναδασωτέας διότι η δασική βλάστηση που την κάλυπτε καταστράφηκε λόγω πυρκαγιάς που εξερράγη στις 4.8.2005 και επιβάλλεται η εκ νέου δάσωση της. Η πράξη διαπιστώθηκε την 2.9.2005

6) Το γεγονός ότι από την εκτέλεση της παρούσας δεν προκαλείται δαπάνη σε βάρος του κρατικού προϋπολογισμού, αποφασίζουμε:

Κηρύσσουμε ως αναδασωτέα με σκοπό την επαναδημιουργία με φυσική αναγέννηση της δασικής βλάστησης που καταστράφηκε από πυρκαγιά την Δημόσια δασική έκταση εμβαδού 0,500 στρεμμάτων που βρίσκεται στη θέση «Γριά Λάκκα», Δ/Δ Μέλισσας Περιφέρειας Δήμου Λεχαινών Ν. Ηλείας.

Προσδιορίζεται από τα στοιχεία σχεδιαγράμματος και έχει όρια:

Ανατολικά: Με δημοτική οδό από Μπόρσι προς Ψάρι.

Δυτικά: Με δημόσιο δάσος ευκαλύπτου και πεύκης τεχνητά αναδασωθέντων.

Βόρεια: Με δασικό δρόμο.

Νότια: Με δημόσιο δάσος αναδασώσεων ευκαλύπτου και πεύκης.


Όπως φαίνεται στο συνημμένο διάγραμμα που αποτελεί αναπόσπαστο μέρος της απόφασης αυτής.

Η απόφαση αυτή να δημοσιευθεί στην Εφημερίδα της Κυβερνήσεως.

Πάτρα, 20 Σεπτεμβρίου 2005

Με εντολή Γενικού Γραμματέα Περιφέρειας
Ο Γενικός Διευθυντής
ΚΙΜΩΝ ΔΕΛΗΓΙΑΝΝΗΣ

ΑΠΟΣΠΑΣΜΑ ΧΑΡΤΗ
Δημοτικού Διαμερ. Μέλισσας
Περιφέρειας Δήμου Λεχαινών
κλίμακα 1:50.000
οριογραμμή καμένης έκτασης

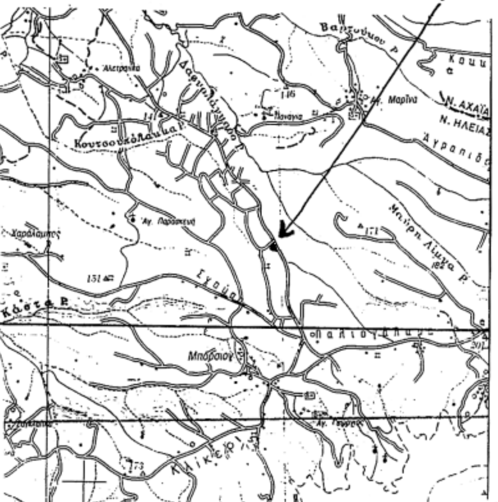

Λεχαινά Σεπτέμβρης 2005

Ο Συντάκτης
Φώτιος Θεοδωρόπουλος
Δασοπόνος με Γ' βαθμό

Ο Δασάρχης
Λυκούργος Πολυχρονόπουλος
Δασολόγος με Α' βαθμό

Ανήκει στην με αριθ. 2750/20-9-05 απόφ. Γεν. Δ/ντή Περιφ. Δυτικής Ελλάδας.

ΤΟΠΟΓΡΑΦΙΚΟ ΔΙΑΓΡΑΜΜΑ

Δημόσιου Δάσους Ευκαλύπτου κ' πεύκης τεχνητά αναδασωθέντος που όπως διαπιστώθηκε στις 2-9-2005 κάηκε στις 4-8-2005 στη δασική θέση "Γριά Λάκκα" συνοικισμού Μπόρσι Δημ. Διαμερίσματος Μέλισσας Περιφ. Δήμου Λεχαινών.
κλίμακα 1:500
Καμένη έκταση (ΑΒΓΔΑ)
Εμβαδόν = 0,500 στρέμ.

ΕΘΝΙΚΟ ΤΥΠΟΓΡΑΦΕΙΟ
Για τεχνικούς λόγους στο σχεδιάγραμμα έγινε σμίκρυνση κατά ποσοστό 58 %

Δημόσιο δάσος αειφύλλων πλατυφύλλων
δασικός δρόμος πλάτ. 7μ
Α Β Γ Δ
25μ 27μ 27μ 15μ
Δημόσιο Δάσος πεύκης τεχνητά Ευκαλύπτου κ' αναδασωθέντος
προς Ψάρι
Ασφαλτοστρωμ. δρόμος
χαντάκι
προς Μπόρσι
Δημόσιο Δάσος αειφύλλων πλατυφύλλων

ΘΕΩΡΗΘΗΚΕ
Πάτρα 20-9-05
Ο Γεν. Δ/ντής



ΚΙΜΩΝ ΔΕΛΗΓΙΑΝΝΗΣ
Τοπ. Μηχανικός με Α' β.

Αριθμ. 3922 (2)

Τροποποίηση εγκεκριμένου ρυμοτομικού σχεδίου στο Ο.Τ. 45 στο Δ.Δ. Σερβίων Ν. Κοζάνης.

Ο ΝΟΜΑΡΧΗΣ ΚΟΖΑΝΗΣ

Έχοντας υπόψη:

1. Τις διατάξεις των άρθρων 3 και 70 του ν. δ/τος 17.7.1923 όπως μεταγενέστερα τροποποιήθηκαν και συμπληρώθηκαν.

2. Το π.δ. της 15.1.1988 (ΦΕΚ 139Δ/17.2.1988) περί «έγκρισης πολεοδομικής μελέτης επέκτασης του Δήμου Σερβίων και την με αριθμ. πρωτ. 238/92/30.11.1993 (ΦΕΚ 1457Δ/15.12.1993) Απόφαση Νομάρχη Κοζάνης για την αναθεώρηση του εγκεκριμένου ρυμοτομικού σχεδίου του Δήμου Σερβίων Ν. Κοζάνης.

3. Το άρθρο 6 του ν. 1337/1983 (ΦΕΚ 33Α΄/14.3.1983) περί «επέκτασης των Πολεοδομικών σχεδίων, Οικιστική ανάπτυξη και σχετικές ρυθμίσεις».

4. Το άρθρο 9 και 10 του ν.3044/2002 (ΦΕΚ 197Α 27.8.2002) για «μεταφορά συντελεστή δόμησης και ρύθμιση άλλων θεμάτων αρμοδιότητας Υ.ΠΕ.ΧΩ.Δ.Ε.».

5. Την υπ' αρίθμ. 29/2005 απόφαση Δημοτικού Συμβουλίου Σερβίων.

6. Την υπ' αριθμ. 3242/13.4.2005 βεβαίωση Δημάρχου Σερβίων ότι δεν ασκήθηκε καμία ένσταση και κανένα οικόπεδο δεν καθίσταται μη άρτιο.

7. Την υπ' αριθμ. 32/23.9.2005 θετική γνωμοδότηση Συμβουλίου ΠΕ.ΧΩ.ΔΕ. Ν. Κοζάνης που διατυπώθηκε στην 6η Συνεδρίαση Θέμα 7ο στις 23.9.2005

8. α) Το άρθρο 3 του ν. 2218/13.6.1994 (ΦΕΚ 90Α/ 13.6.1994) περί «ίδρυσης Νομαρχιακής Αυτοδιοίκησης κλπ», όπως συμπληρώθηκε με το ν. 2240/15.9.1994 (ΦΕΚ 153Α/15.9.1994).

β) Την υπ' αριθμ. 19/13.3.1995 (ΦΕΚ 27.4.1995) απόφαση Νομαρχιακού Συμβουλίου.

9. Το γεγονός ότι από τις διατάξεις της απόφασης αυτής δεν προκαλείται δαπάνη σε βάρος του προϋπολογισμού του οικείου Ο.Τ.Α., αποφασίζουμε:

Την τροποποίηση του εγκεκριμένου Ρυμοτομικού σχεδίου στο Ο.Τ. 45 στο Δ.Δ. Σερβίων Ν. Κοζάνης, και συγκεκριμένα, τον χαρακτηρισμό της Δημοτικής έκτασης του Ο.Τ. 45 σε «κοινόχρηστο χώρο», όπως αυτή (η τροποποίηση) φαίνεται στο συν. Τοπογραφικό Διάγραμμα.

Η παρούσα απόφαση και τα τοπογραφικά διαγράμματα που τη συνοδεύουν (κλ: 1:200) να αναρτηθούν στο κτίριο της Νομαρχίας Κοζάνης, Δ/νση Πολεοδομίας 305 όροφος, για 15 ημέρες μετά τη δημοσίευση του λεκτικού της απόφασης και του τοπογραφικού διαγράμματος που το συνοδεύει στο ΦΕΚ.


Η ισχύς της παρούσας αρχίζει από την δημοσίευσή της στην Εφημερίδα της Κυβερνήσεως.


Η απόφαση αυτή να δημοσιευθεί στην Εφημερίδα της Κυβερνήσεως.

Κοζάνη, 7 Οκτωβρίου 2005

Ο Νομάρχης

ΙΟΡΔΑΝΗΣ ΑΝΔΡΕΑΔΗΣ

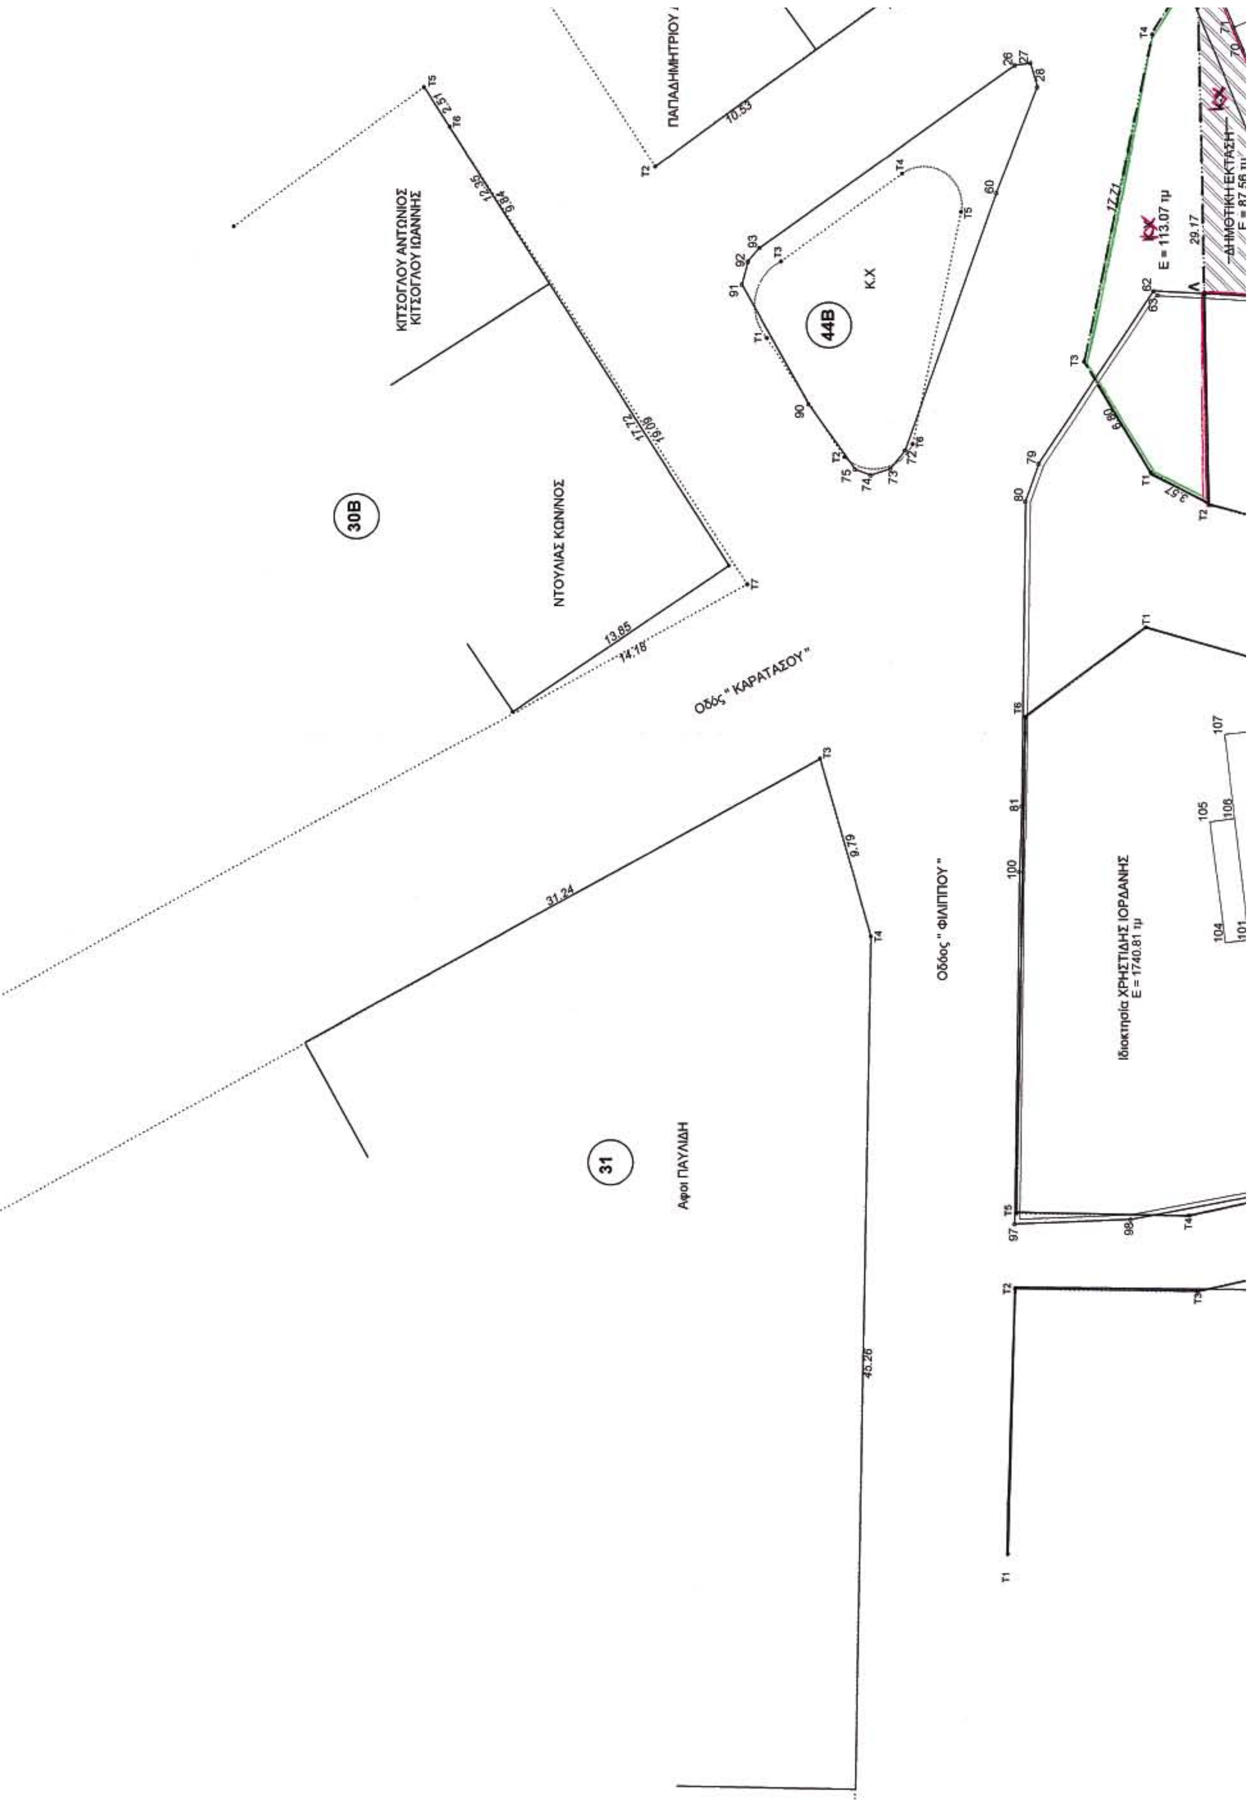
ΚΙΤΣΟΓΛΟΥ ΑΝΤΩΝΙΟΣ
ΚΙΤΣΟΓΛΟΥ ΙΩΑΝΝΗΣ
30Β
ΝΤΟΥΛΙΑΣ ΚΩΝ/ΝΟΣ
44Β
Κ.Χ
Οδός " ΚΑΡΑΤΑΣΟΥ "
Οδος " ΦΙΛΙΠΠΟΥ "
31
Αφοι ΠΑΥΛΙΔΗ
Ιδιοκτησία ΧΡΗΣΤΙΔΗΣ ΙΟΡΔΑΝΗΣ
Ε = 1740.81 τμ
Ε = 113.07 τμ
13.65
14.18
31.24
9.79
45.26
10.53
17.71
29.17

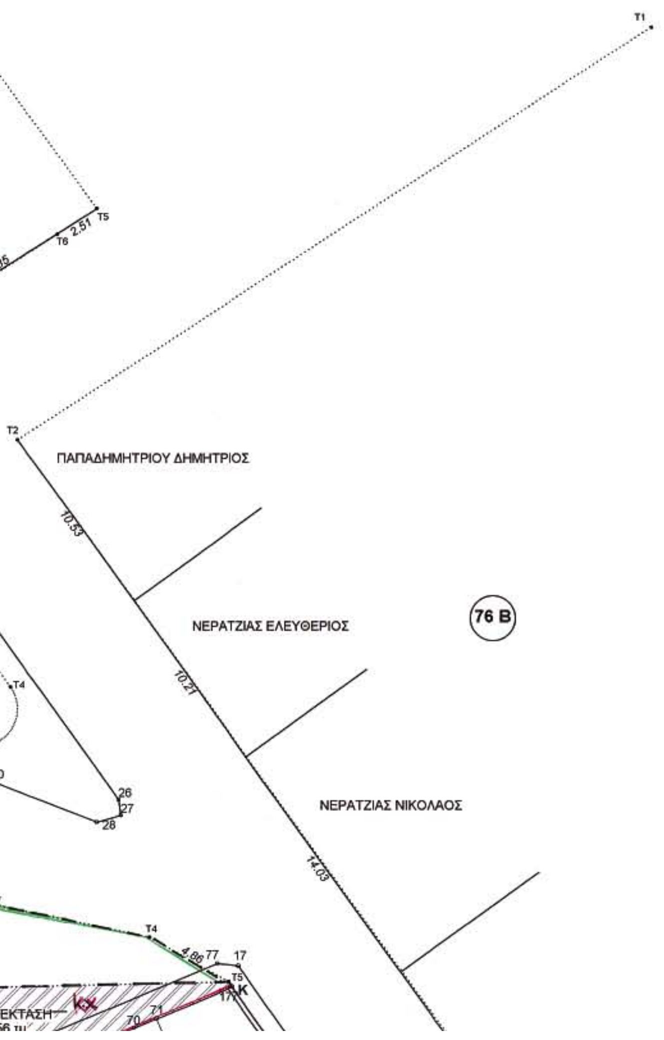

ΣΥΝΤΕΤΑΓΜΕΝΕΣ ΚΟΡΥΦΩΝ

1	9341,19	6862,82
4	9305,84	6862,52
5	9304,82	6854,06
8	9299,91	6847,02
9	9271,62	6839,96
11	9278,08	6841,84
12	9269,75	6845,70
13	9267,65	6857,00
14	9263,00	6856,75
15	9263,83	6844,16
17	9330,17	6878,34
19	9348,41	6852,99
21	9351,86	6848,25
22	9355,98	6852,75
23	9334,94	6881,99
24	9317,96	6905,57
38	9345,86	6851,42
39	9337,87	6842,13
40	9332,42	6839,23
50	9319,39	6835,73
51	9302,72	6826,05
52	9300,02	6826,34
53	9297,95	6826,02
54	9285,78	6820,55
57	9283,40	6827,92
59	9287,59	6829,48
62	9311,81	6879,81
63	9311,59	6879,60
64	9311,46	6873,51
65	9310,77	6873,50
66	9310,90	6872,22
76	9316,60	6873,30
77	9329,01	6878,50
79	9302,66	6885,91
80	9300,68	6886,61
81	9284,47	6886,82
82	9306,77	6871,15
95	9253,76	6888,35
97	9262,33	6887,20
98	9262,56	6881,05
99	9264,82	6869,00
100	9281,00	6886,94
110	9281,48	6843,78
130	9283,72	6844,37
134	9289,58	6864,95
135	9253,99	6887,31
136	9300,48	6876,87
137	9302,24	6879,98
138	9308,06	6883,50
139	9325,40	6879,88
140	9329,64	6877,51
141	9347,46	6852,51
142	9326,99	6839,32
143	9323,47	6844,79
144	9315,06	6839,37
145	9321,83	6828,86
146	9350,98	6847,64
147	9282,62	6811,60
148	9293,98	6880,22
149	9281,48	6836,65
150	9270,60	6842,15
152	9262,90	6887,09
153	9289,27	6886,60
155	9258,90	6887,17
156	9258,75	6877,53
157	9267,10	6839,43
158	9280,36	6832,73
159	9276,06	6817,75
160	9317,95	6834,89
161	9315,63	6871,32
171	9306,35	6867,45
172	9311,94	6841,94
174	9316,97	6855,21
176	9320,53	6842,89
180	9312,35	6869,95
181	9305,48	6849,31
182	9306,50	6849,73
183	9309,81	6840,85
185	9291,96	6845,72

ΤΟΠΟΓΡΑΦΙΚΟ ΔΙΑΓΡΑΜΜΑ ΤΟΥ ΥΠΟ ΣΤΟΙΧΕΙΑ (Α-Β-Γ-Δ-Ε-Ζ-Η-Θ-Ι-Α) ΟΙΚΟΠΕΔΟΥ ΙΔΙΟΚΤΗΣΙΑΣ ΧΡΥΣΑΝΘΗΣ συζ. Γ.ΚΥΡΙΑΚΟΥ ΣΕΡΒΙΑ - ΚΟΖΑΝΗΣ - Ο.Τ.45 (ΑΡΙΘΜ. ΟΙΚΟΠ. 22β)

ΟΡΟΙ ΔΟΜΗΣΗΣ

- ΠΡΟΣΩΠΟ : 10 μ.
- ΕΜΒΑΔΟ : 200μ.
- ΚΑΛΥΨΗ : 70%
- ΔΟΜΗΣΗ : Σ.Δ.=2,4
- ΥΨΟΣ : κατά Γ.Ο.Κ

ΘΕΩΡΗΘΗΚΕ
Κοζάνη 12.9.05
Η ΔΙΕΥΘΥΝΣΗ
ΠΟΛΕΟΔΟΜΙΑΣ & ΠΕΡΙΒΑΛΛΟΝΤΟΣ
ΓΕΛΗ - ΚΛΑΥΠΑ ΕΥΤΕΡΠΗ
Αρχιτέκτων Μηχανικός
με βαθμό Διευθυντή

ΕΜΒΑΔΟΝ ΟΙΚΟΠΕΔΟΥ

Ε(Α-Β-Γ-Δ-Ε-Ζ-Η-Θ-Ι-Α) = 230,0 τ.μ

ΕΛΛΗΝΙΚΗ ΔΗΜΟΚΡΑΤΙΑ
ΠΕΡΙΦΕΡΕΙΑ ΔΥΤΙΚΗΣ ΜΑΚΕΔΟΝΙΑΣ
ΝΟΜΑΡΧΙΑΚΗ ΑΥΤΟΔΙΟΙΚΗΣΗ ΚΟΖΑΝΗΣ
ΔΙΕΥΘΥΝΣΗ ΠΟΛΕΟΔΟΜΙΑΣ & ΠΕΡΙΒΑΛΛΟΝΤΟΣ
1. Περίληψη απόφασης: Τροποποίηση του εγκ. ρυμοτομικού σχεδίου Σερβίων στο Ο.Τ. 45
2. Αρ. Πρωτ. και ημερ. απόφ.: 3922/7-10-2005
Ο Νομάρχης Κοζάνης
Ιορδάνης Ανδρεάδης


ΠΑΡΑΤΗΡΗΣΕΙΣ :

1). Το εμβαδά υπολογίστηκαν με την αναλυτική μέθοδο και με τον τύπο
$E = 1/2 (Xv+1 - Xv) * (\Psi v + \Psi v+1)$
2). Για την αποτύπωση χρησημοποιήθηκε ηλεκτρονικό ταχύμετρο με πρίσματα.
3) Τα όρια των οικοπέδων υποδείχθησαν από τους ιδιοκτήτες.

ΥΠΕΥΘΥΝΗ ΔΗΛΩΣΗ ΜΗΧΑΝΙΚΟΥ

α) Ο κάτωθι υπογεγραμμένος Ιακωβίδης Σωτήρης , Διπλ. Πολιτικός Μηχανικός δηλώνω υπεύθυνα βάσει του Νόμου 1599/1986 ότι το με στοιχεία Α-Β-Γ-Δ-Ε-Ζ-Η-Θ-Ι-Α οικόπεδο που βρίσκεται στο Ο.Τ 45 (Αριθ. οικ. 22β) της περιοχής Σερβίων , του Νομού Κοζάνης , εμβαδού 230,0 τ.μ ιδιοκτησίας Χρυσάνθης συζ.Γεωργίου Κυριάκου είναι οικοδομήσιμο σύμφωνα με τους όρους και τις προϋποθέσεις που τίθενται στο άρθρο 25 του Ν. 1337/1983 όπως αντικαταστάθηκε με το άρθρο 5 παρ. 8 του Ν. 2052/1992
β) Το οικόπεδο βρίσκεται σε απόσταση μεγαλύτερη των 25μ.από ρεύματα υψηλής τάσης.
γ) Η οικοδομή βρίσκεται σε απόσταση μεγάλυτερη των 20 μ. από ρέμμα.

Ο ΜΗΧΑΝΙΚΟΣ

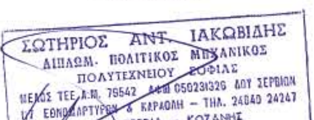

ΒΕΒΑΙΩΣΗ ΔΗΜΑΡΧΟΥ

Βεβαιούται ότι το με στοιχεία (Α-Β-Γ-Δ-Ε-Ζ-Η-Θ-Ι-Α) οικόπεδο ιδιοκτησίας Χρυσάνθης συζ. Γεωργίου Κυριάκο με αριθμ. οικοπ.22β στο Ο.Τ 45 βρίσκεται εντός των ορίων του οικισμού και δεν καταλαμβάνει δημοτική έκταση. Επίσης ότι τα υψόμετρα των δρόμων μπορούν να θεωρηθούν οριστικά.

- Ο ΔΗΜΑΡΧΟΣ -



ΚΟΚΟΛΙΟΣ Μ. ΔΗΜΟΣΘΕΝΗΣ
ΔΗΜΑΡΧΟΣ

ΔΗΛΩΣΗ ΙΔΙΟΚΤΗΤΗ

Η κάτωθι υπογεγραμμένη Χρυσάνθη συζ. Γεωργίου Κυριάκου δηλώνω υπεύθυνα ότι:
Τα όρια που υλοποιήθηκαν και παρουσιάζονται στο παρόν διάγραμμα είναι ορθά.

Η ΙΔΙΟΚΤΗΤΡΙΑ

ΔΗΜΟΤΙΚΗ ΕΚΤΑΣΗ
Ε = 87.56 τμ

Ε = 308.32 τμ

44Α

2 ΟΡΟΦΗ ΟΙΚΟΔΟΜΗ

2 ΟΡΟΦΗ ΟΙΚΟΔΟ

ΑΠΟΘΗΚΗ

Ιδιοκτησία ΧΡΥΣΑΝΘΗ συζ. ΓΕΩΡΓΙΟΥ ΚΥΡΙΑΚΟΥ
Ε = 230τμ

22β

45

ΙΣΟΓΕΙΑ

23

ΑΠΟΘΗΚΗ

Ιδιοκτησία ΣΤΕΦΑΝΙΔΗΣ ΗΡΑΚΛΗΣ
Ε = 279 τμ

22α

21

Ιδιοκτησία κληρονόμοι ΣΤΕΦΑΝΙΔΗ ΜΙΧΑΗΛ
Ε = 409.06 τμ


ΒΕΒΑΙΩΣΗ ΔΗΜΑΡΧΟΥ

Ο Δήμαρχος Σερβίων, Κοκολιός Μ. Δημοσθένης, δηλώνω υπεύθυνα ότι η παρούσα τροποποίηση είναι σύμφωνη με την υπ' αριθμ. 29/2005 Απόφαση Δημοτικού Συμβουλίου Σερβίων και δεν ασκείται καμία ένσταση.

Ο ΔΗΜΑΡΧΟΣ

ΕΛΛΗΝΙΚΗ ΔΗΜΟΚΡΑΤΙΑ ΔΗΜΟΣ ΣΕΡΒΙΩΝ ΝΟΜΟΣ ΚΟΖΑΝΗΣ

ΚΟΚΟΛΙΟΣ Μ. ΔΗΜΟΣΘΕΝΗΣ
ΔΗΜΑΡΧΟΣ

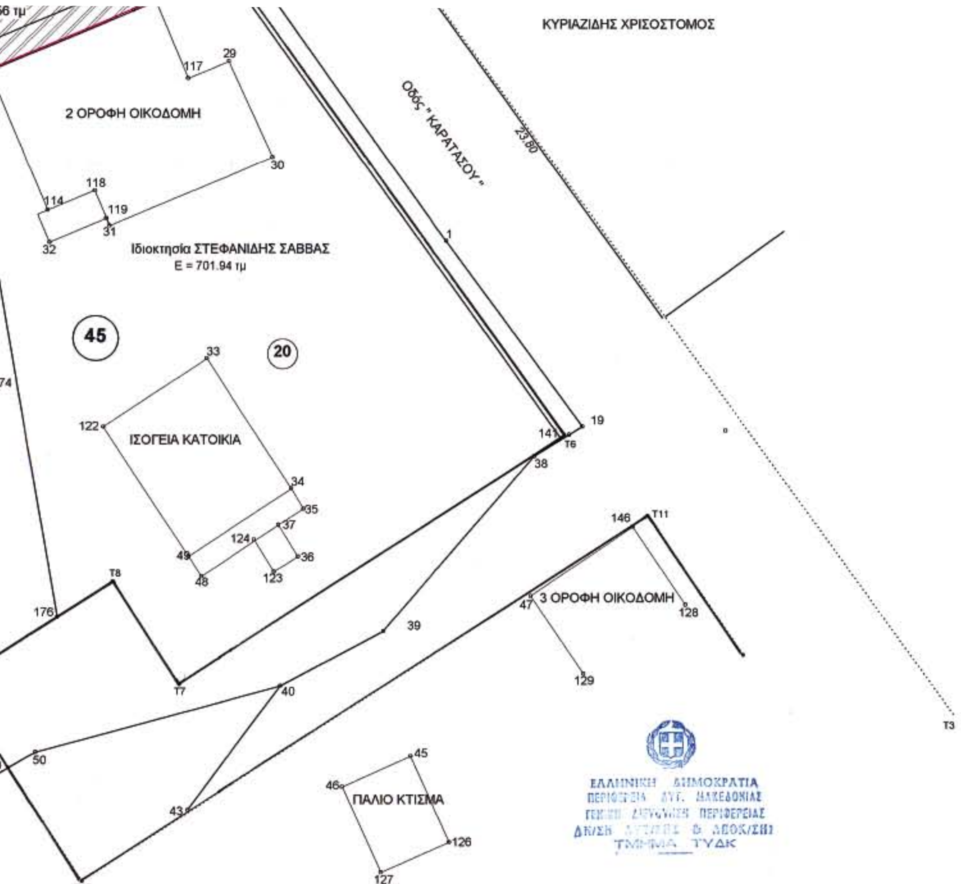



ΕΘΝΙΚΟ ΤΥΠΟΓΡΑΦΕΙΟ
Για τεχνικούς λόγους στο σχεδιάγραμμα έγινε σμίκρυνση κατά ποσοστό 50 %

ΕΡΓΟΔΟΤΗΣ : ΧΡΥΣΑΝΘΗ ΚΥΡΙΑΚΟΥ	
ΕΡΓΟ : ΣΥΝΤΑΞΗ ΤΟΠΟΓΡΑΦΙΚΟΥ ΔΙΑΓΡΑΜΜΑΤΟΣ ΤΡΟΠΟΠΟΙΗΣΗ ΡΥΜΟΤΟΜΙΚΟΥ ΣΧΕΔΙΟΥ ΔΗΜΟΥ ΣΕΡΒΙΩΝ	
ΘΕΣΗ : ΣΕΡΒΙΑ Ο.Τ 45	
ΜΕΛΕΤΗΤΗΣ : ΙΑΚΩΒΙΔΗΣ ΣΩΤΗΡΗΣ Πολιτικός Μηχανικός	
ΘΕΜΑ ΣΧΕΔΙΟΥ : ΤΟΠΟΓΡΑΦΙΚΟ ΔΙΑΓΡΑΜΜΑ	ΑΡΙΘΜΟΣ ΣΧΕΔΙΟΥ
ΚΛΙΜΑΚΑ : 1/200	
ΧΡΟΝΟΣ ΜΕΛΕΤΗΣ : ΑΥΓΟΥΣΤΟΣ 2004	
Συνημμένο στην Οικοδομική Άδεια .... Ελέγχθηκε Κοζάνη	ΣΦΡΑΓΙΔΑ - ΥΠΟΓΡΑΦΗ ΣΩΤΗΡΙΟΣ ΑΝΤ. ΙΑΚΩΒΙΔΗΣ ΔΙΠΛΩΜ. ΠΟΛΙΤΙΚΟΣ ΜΗΧΑΝΙΚΟΣ ΠΟΛΥΤΕΧΝΕΙΟΥ ΣΟΦΙΑΣ ΜΕΛΟΣ ΤΕΕ Α.Μ. 70542 ΑΦΜ 050231326 ΔΟΥ ΣΕΡΒΙΩΝ ΕΘΝΟΜΑΡΤΥΡΩΝ & ΚΑΡΑΟΛΗ - ΤΗΛ. 24640 24247 505 00 ΣΕΡΒΙΑ - ΚΟΖΑΝΗΣ

ΕΘΝΙΚΟ ΤΥΠΟΓΡΑΦΕΙΟ

ΕΦΗΜΕΡΙΔΑ ΤΗΣ ΚΥΒΕΡΝΗΣΕΩΣ

ΚΑΠΟΔΙΣΤΡΙΟΥ 34 * ΑΘΗΝΑ 104 32 * FAX 210 52 21 004
ΗΛΕΚΤΡΟΝΙΚΗ ΔΙΕΥΘΥΝΣΗ: http: www.et.gr – e-mail: webmaster @ et.gr

Πληροφορίες Α.Ε. - Ε.Π.Ε. και λοιπών Φ.Ε.Κ.: 210 527 9000
Φωτοαντίγραφα παλαιών ΦΕΚ - ΒΙΒΛΙΟΘΗΚΗ - ΜΑΡΝΗ 8 - Τηλ. (210)8220885 - 8222924
Δωρεάν διάθεση τεύχους Προκηρύξεων ΑΣΕΠ αποκλειστικά από Μάρνη 8 & Περιφερειακά Γραφεία
Δωρεάν ανάγνωση δημοσιευμάτων τεύχους Α΄ από την ιστοσελίδα του Εθνικού Τυπογραφείου

ΠΕΡΙΦΕΡΕΙΑΚΑ ΓΡΑΦΕΙΑ ΠΩΛΗΣΗΣ Φ.Ε.Κ.

ΘΕΣΣΑΛΟΝΙΚΗ - Βασ. Όλγας 227	**(2310) 423 956**	**ΛΑΡΙΣΑ** - Διοικητήριο	**(2410) 597449**
ΠΕΙΡΑΙΑΣ - Ευριπίδου 63	**(210) 413 5228**	**ΚΕΡΚΥΡΑ** - Σαμαρά 13	**(26610) 89 122**
ΠΑΤΡΑ - Κορίνθου 327	**(2610) 638 109**		**(26610) 89 105**
	(2610) 638 110	**ΗΡΑΚΛΕΙΟ** - Πεδιάδος 2	**(2810) 300 781**
ΙΩΑΝΝΙΝΑ - Διοικητήριο	**(26510) 87215**	**ΛΕΣΒΟΣ** - Πλ.Κωνσταντινουπόλεως 1	**(22510) 46 654**
ΚΟΜΟΤΗΝΗ - Δημοκρατίας 1	**(25310) 22 858**		**(22510) 47 533**

ΤΙΜΗ ΠΩΛΗΣΗΣ ΦΥΛΛΩΝ ΕΦΗΜΕΡΙΔΟΣ ΤΗΣ ΚΥΒΕΡΝΗΣΕΩΣ

Σε έντυπη μορφή:
- Για τα ΦΕΚ από 1 μέχρι 16 σελίδες σε 1 euro, προσαυξανόμενη κατά 0,20 euro για κάθε επιπλέον οκτασέλιδο ή μέρος αυτού.
- Για τα φωτοαντίγραφα ΦΕΚ σε 0,15 euro ανά σελίδα.

Σε μορφή CD:

Τεύχος	Περίοδος	EURO	Τεύχος	Περίοδος	EURO
Α΄	Ετήσιο	150	Αναπτυξιακών Πράξεων	Ετήσιο	50
Α	3μηνιαίο	40	Ν.Π.Δ.Δ.	Ετήσιο	50
Α΄	Μηνιαίο	15	Παράρτημα	Ετήσιο	50
Β'	Ετήσιο	300	Εμπορικής και Βιομηχανικής Ιδιοκτησίας	Ετήσιο	100
Β΄	3μηνιαίο	80	Ανωτάτου Ειδικού Δικαστηρίου	Ετήσιο	5
Β΄	Μηνιαίο	30	Διακηρύξεων Δημοσίων Συμβάσεων	Ετήσιο	200
Γ	Ετήσιο	50	Διακηρύξεων Δημοσίων Συμβάσεων	Εβδομαδιαίο	5
Δ΄	Ετήσιο	220	Α.Ε. & Ε.Π.Ε	Μηνιαίο	100
Δ΄	3μηνιαίο	60			

- Η τιμή πώλησης μεμονωμένων Φ.Ε.Κ ειδικού ενδιαφέροντος σε μορφή cd-rom και μέχρι 100 σελίδες σε 5 euro προσαυξανόμενη κατά 1 euro ανά 50 σελίδες.
- Η τιμή πώλησης σε μορφή cd-rom δημοσιευμάτων μιας εταιρείας στο τεύχος Α.Ε. και Ε.Π.Ε. σε 5 euro ανά έτος.

ΠΑΡΑΓΓΕΛΙΑ ΚΑΙ ΑΠΟΣΤΟΛΗ Φ.Ε.Κ. : τηλεφωνικά : 210 - 4071010, fax : 210 - 4071010 internet : http://www.et.gr.

ΕΤΗΣΙΕΣ ΣΥΝΔΡΟΜΕΣ Φ.Ε.Κ.

	Σε έντυπη μορφή	Από το Internet
Α΄ (Νόμοι, Π.Δ., Συμβάσεις κτλ.)	225 €	190 €
Β΄ (Υπουργικές αποφάσεις κτλ.)	320 €	225 €
Γ΄ (Διορισμοί, απολύσεις κτλ. Δημ. Υπαλλήλων)	65 €	ΔΩΡΕΑΝ
Δ΄ (Απαλλοτριώσεις, πολεοδομία κτλ.)	320 €	160 €
Αναπτυξιακών Πράξεων και Συμβάσεων (Τ.Α.Π.Σ.)	160 €	95 €
Ν.Π.Δ.Δ. (Διορισμοί κτλ. προσωπικού Ν.Π.Δ.Δ.)	65 €	ΔΩΡΕΑΝ
Παράρτημα (Προκηρύξεις θέσεων ΔΕΠ κτλ.)	33 €	ΔΩΡΕΑΝ
Δελτίο Εμπορικής και Βιομ/κής Ιδιοκτησίας (Δ.Ε.Β.Ι.)	65 €	33 €
Ανωτάτου Ειδικού Δικαστηρίου (Α.Ε.Δ.)	10 €	ΔΩΡΕΑΝ
Ανωνύμων Εταιρειών & Ε.Π.Ε.	2.250 €	645 €
Διακηρύξεων Δημοσίων Συμβάσεων (Δ.Δ.Σ.)	225 €	95 €
Πρώτο (Α΄), Δεύτερο (Β΄) και Τέταρτο (Δ΄)	–	450 €

- Το τεύχος του ΑΣΕΠ (έντυπη μορφή) θα αποστέλλεται σε συνδρομητές με την επιβάρυνση των 70 euro, ποσό το οποίο αφορά ταχυδρομικά έξοδα.
- Για την παροχή δικαιώματος ηλεκτρονικής πρόσβασης σε Φ.Ε.Κ. προηγουμένων ετών και συγκεκριμένα στα τεύχη Α΄, Β΄, Δ΄, Αναπτυξιακών Πράξεων & Συμβάσεων, Δελτίο Εμπορικής και Βιομηχανικής Ιδιοκτησίας και Διακηρύξεων Δημοσίων Συμβάσεων, η τιμή προσαυξάνεται πέραν του ποσού της ετήσιας συνδρομής έτους 2005, κατά 25 euro ανά έτος παλαιότητας και ανά τεύχος, για δε το τεύχος Α.Ε. & Ε.Π.Ε., κατά 30 euro.

* Οι συνδρομές του εσωτερικού προπληρώνονται στις ΔΟΥ (το ποσό συνδρομής καταβάλλεται στον κωδικό αριθμό εσόδων ΚΑΕ 2531 και το ποσό υπέρ ΤΑΠΕΤ (5% του ποσού της συνδρομής) στον κωδικό αριθμό εσόδων ΚΑΕ 3512).Το πρωτότυπο αποδεικτικό είσπραξης (διπλότυπο) θα πρέπει να αποστέλλεται ή να κατατίθεται στην αρμόδια Υπηρεσία του Εθνικού Τυπογραφείου.
* Η πληρωμή του υπέρ ΤΑΠΕΤ ποσοστού που αντιστοιχεί σε συνδρομές, εισπράττεται και από τις ΔΟΥ.
* Οι συνδρομητές του εξωτερικού έχουν τη δυνατότητα λήψης των δημοσιευμάτων μέσω internet, με την καταβολή των αντίστοιχων ποσών συνδρομής και ΤΑΠΕΤ .
* Οι Νομαρχιακές Αυτοδιοικήσεις, οι Δήμοι, οι Κοινότητες ως και οι επιχειρήσεις αυτών πληρώνουν το μισό χρηματικό ποσό της συνδρομής και ολόκληρο το ποσό υπέρ του ΤΑΠΕΤ.
* Η συνδρομή ισχύει για ένα ημερολογιακό έτος. Δεν εγγράφονται συνδρομητές για μικρότερο χρονικό διάστημα.
* Η εγγραφή ή ανανέωση της συνδρομής πραγματοποιείται το αργότερο μέχρι την 31ην Δεκεμβρίου κάθε έτους.
* Αντίγραφα διπλοτύπων, ταχυδρομικές επιταγές και χρηματικά γραμμάτια δεν γίνονται δεκτά.

Οι υπηρεσίες εξυπηρέτησης των πολιτών λειτουργούν καθημερινά από 08.00΄ έως 13.00΄

ΑΠΟ ΤΟ ΕΘΝΙΚΟ ΤΥΠΟΓΡΑΦΕΙΟ